



LEGENDE:

- Gebäude, bauliche Anlagen
- Straßen, Wege, versiegelte Flächen
- Halde
- Gehölze
- Ruderalflur, Dominanzbestand
- Ruderalflur, ausdauernd
- Rasen, teilweise ruderalisiert
- Bauschuttablagerungen
- Gärten, brachgefallen

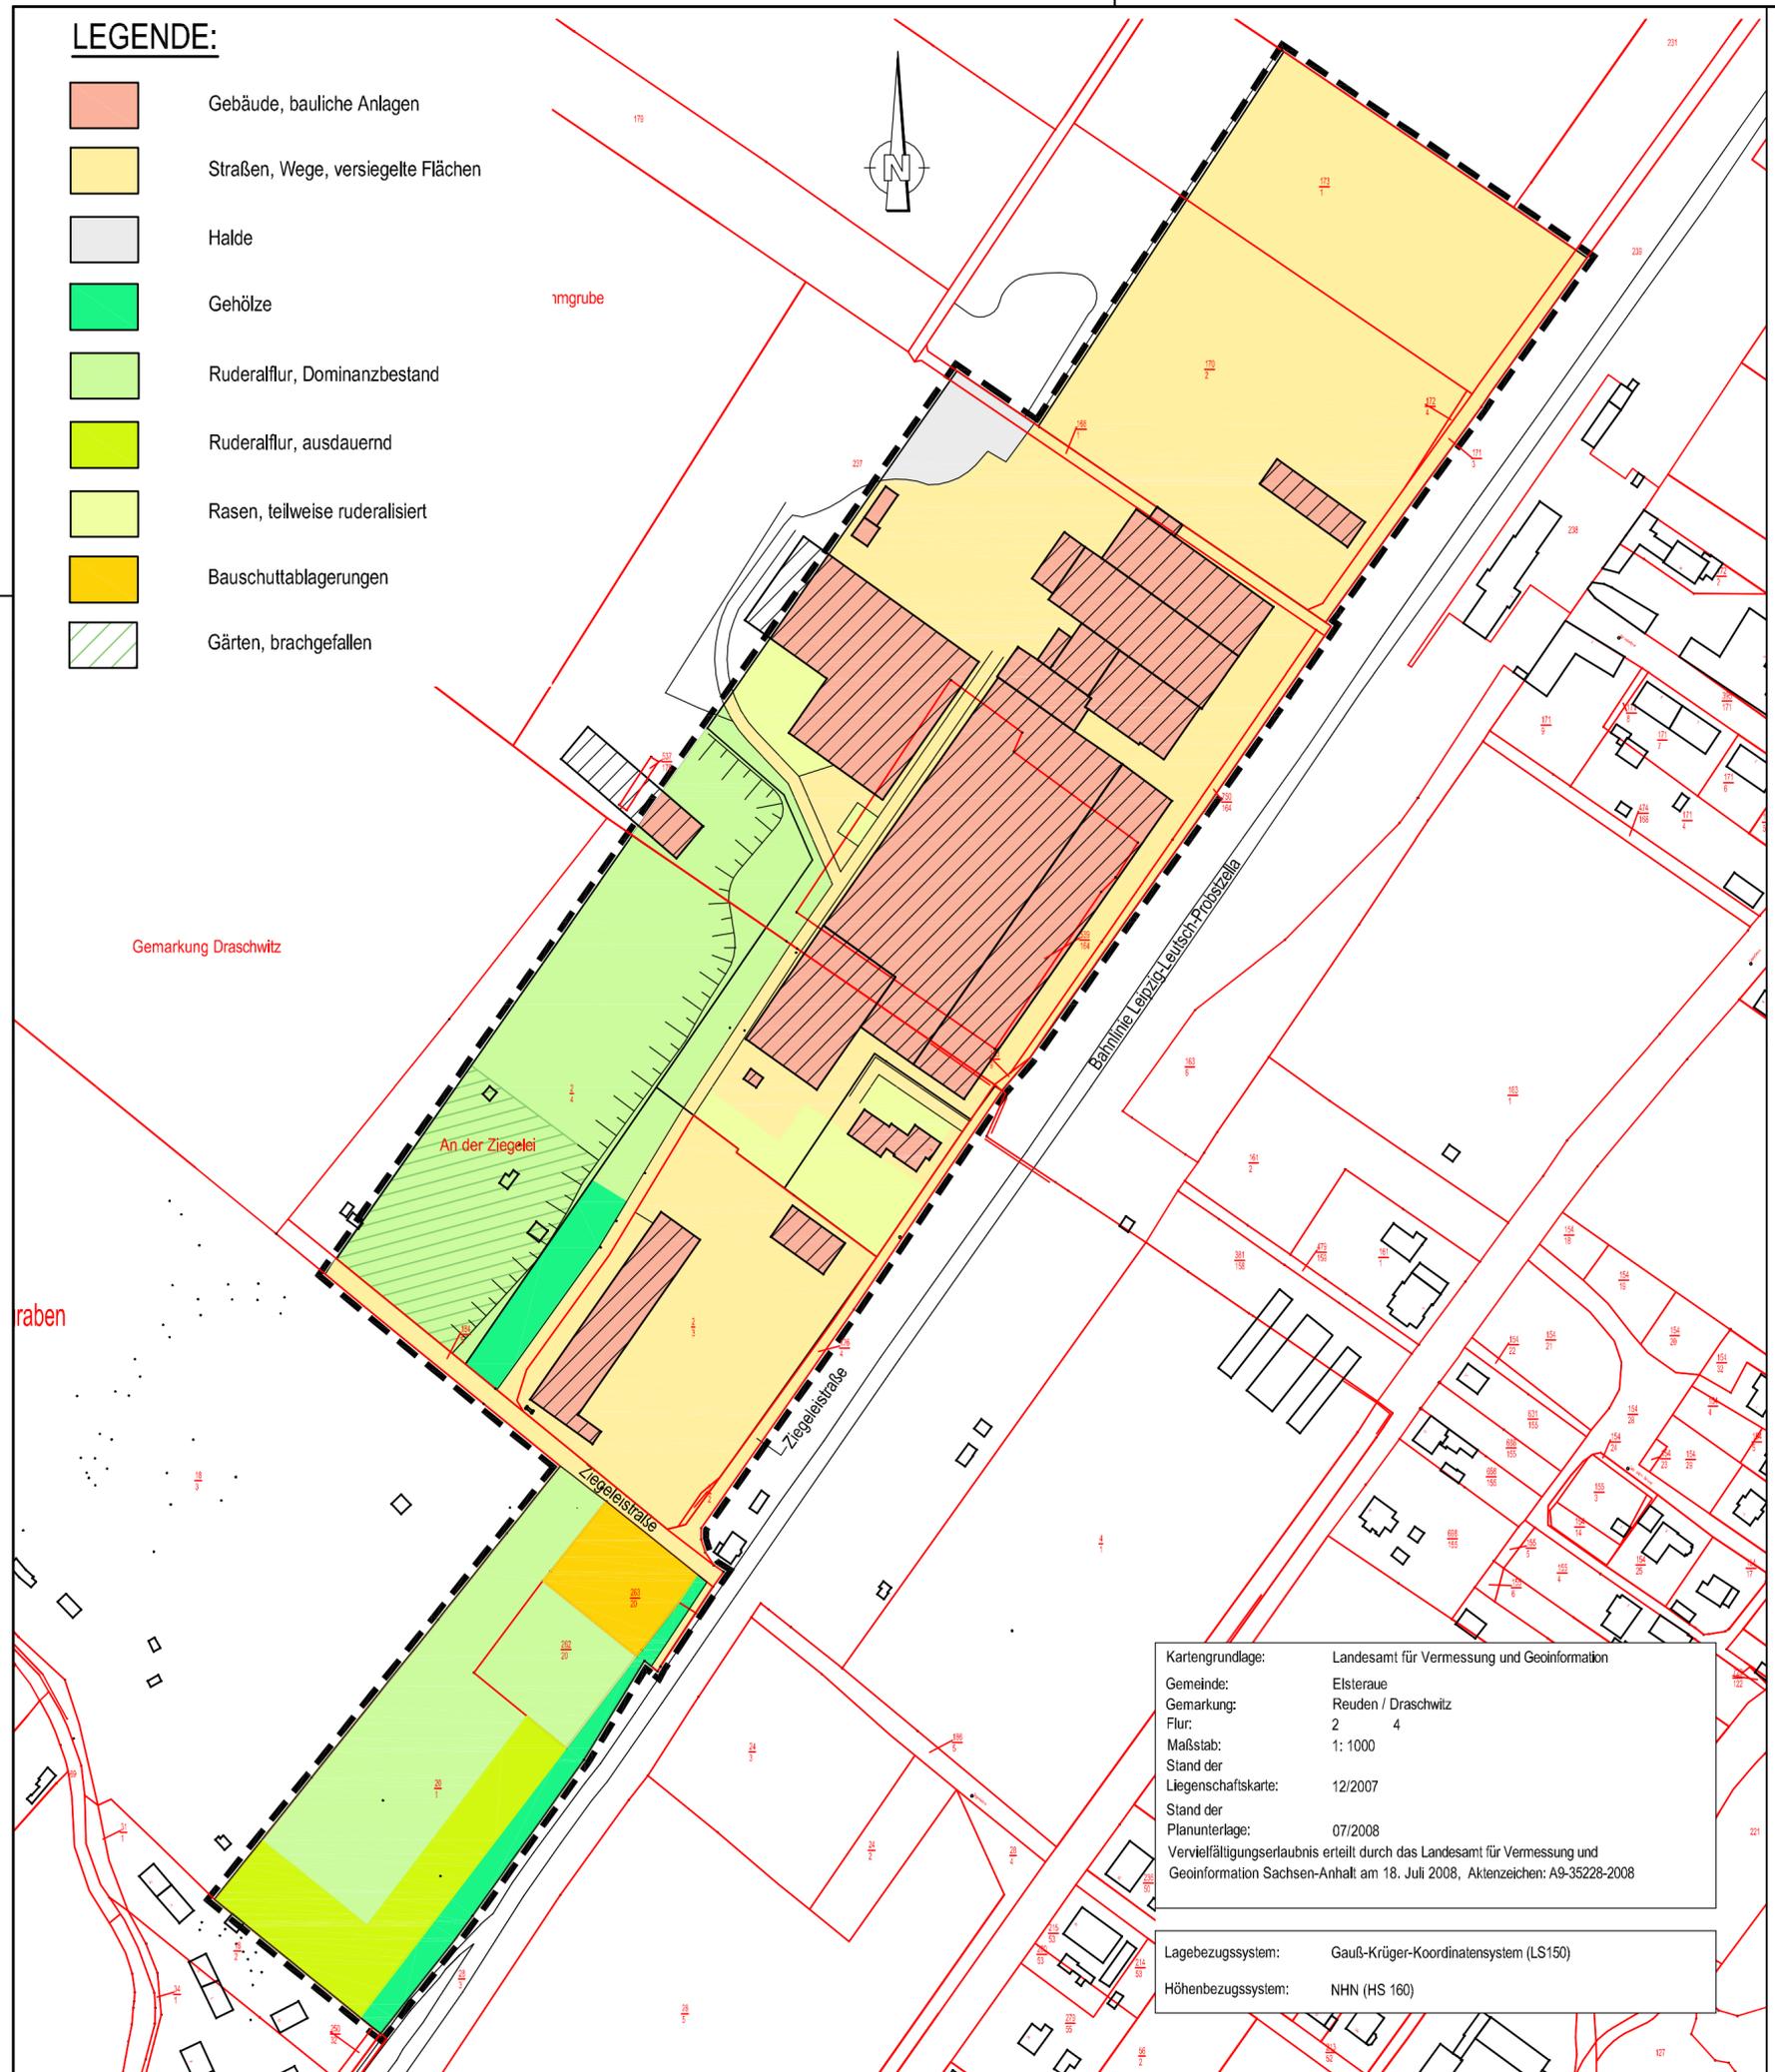

Kartengrundlage: Landesamt für Vermessung und Geoinformation
 Gemeinde: Elsteraue
 Gemarkung: Reuden / Draschwitz
 Flur: 2 4
 Maßstab: 1:1000
 Stand der Liegenschaftskarte: 12/2007
 Stand der Planunterlage: 07/2008
 Vervielfältigungserlaubnis erteilt durch das Landesamt für Vermessung und Geoinformation Sachsen-Anhalt am 18. Juli 2008, Aktenzeichen: A9-35228-2008

Lagebezugssystem: Gauß-Krüger-Koordinatensystem (LS150)
 Höhenbezugssystem: NHN (HS 160)

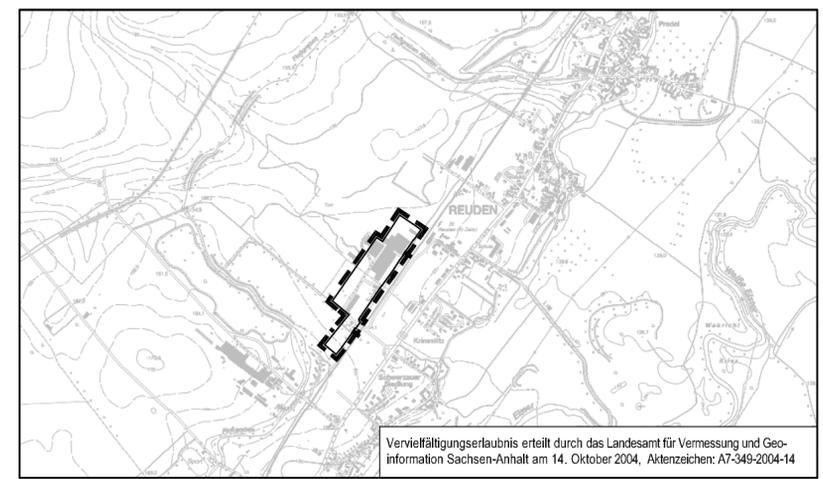

Gemeinde Elsteraue

Bebauungsplan Nr. 2 "Industrie- und Gewerbegebiet Draschwitz/Reuden"

Anlage 2 - Bestandsplan

Planungsbüro: Acerplan
 Planungsgesellschaft mbH
 Seebener Straße 22
 06114 Halle (Saale)

Aktualitätsstand der Planung: Oktober 2008

Gemarkung: Reuden / Draschwitz

Flur: 2 4

Maßstab: 1:2000

Kartengrundlage: ALK Daten

Vervielfältigungen der Planunterlagen für gewerbliche Zwecke sind untersagt.